


# Grundriss EG 1:100

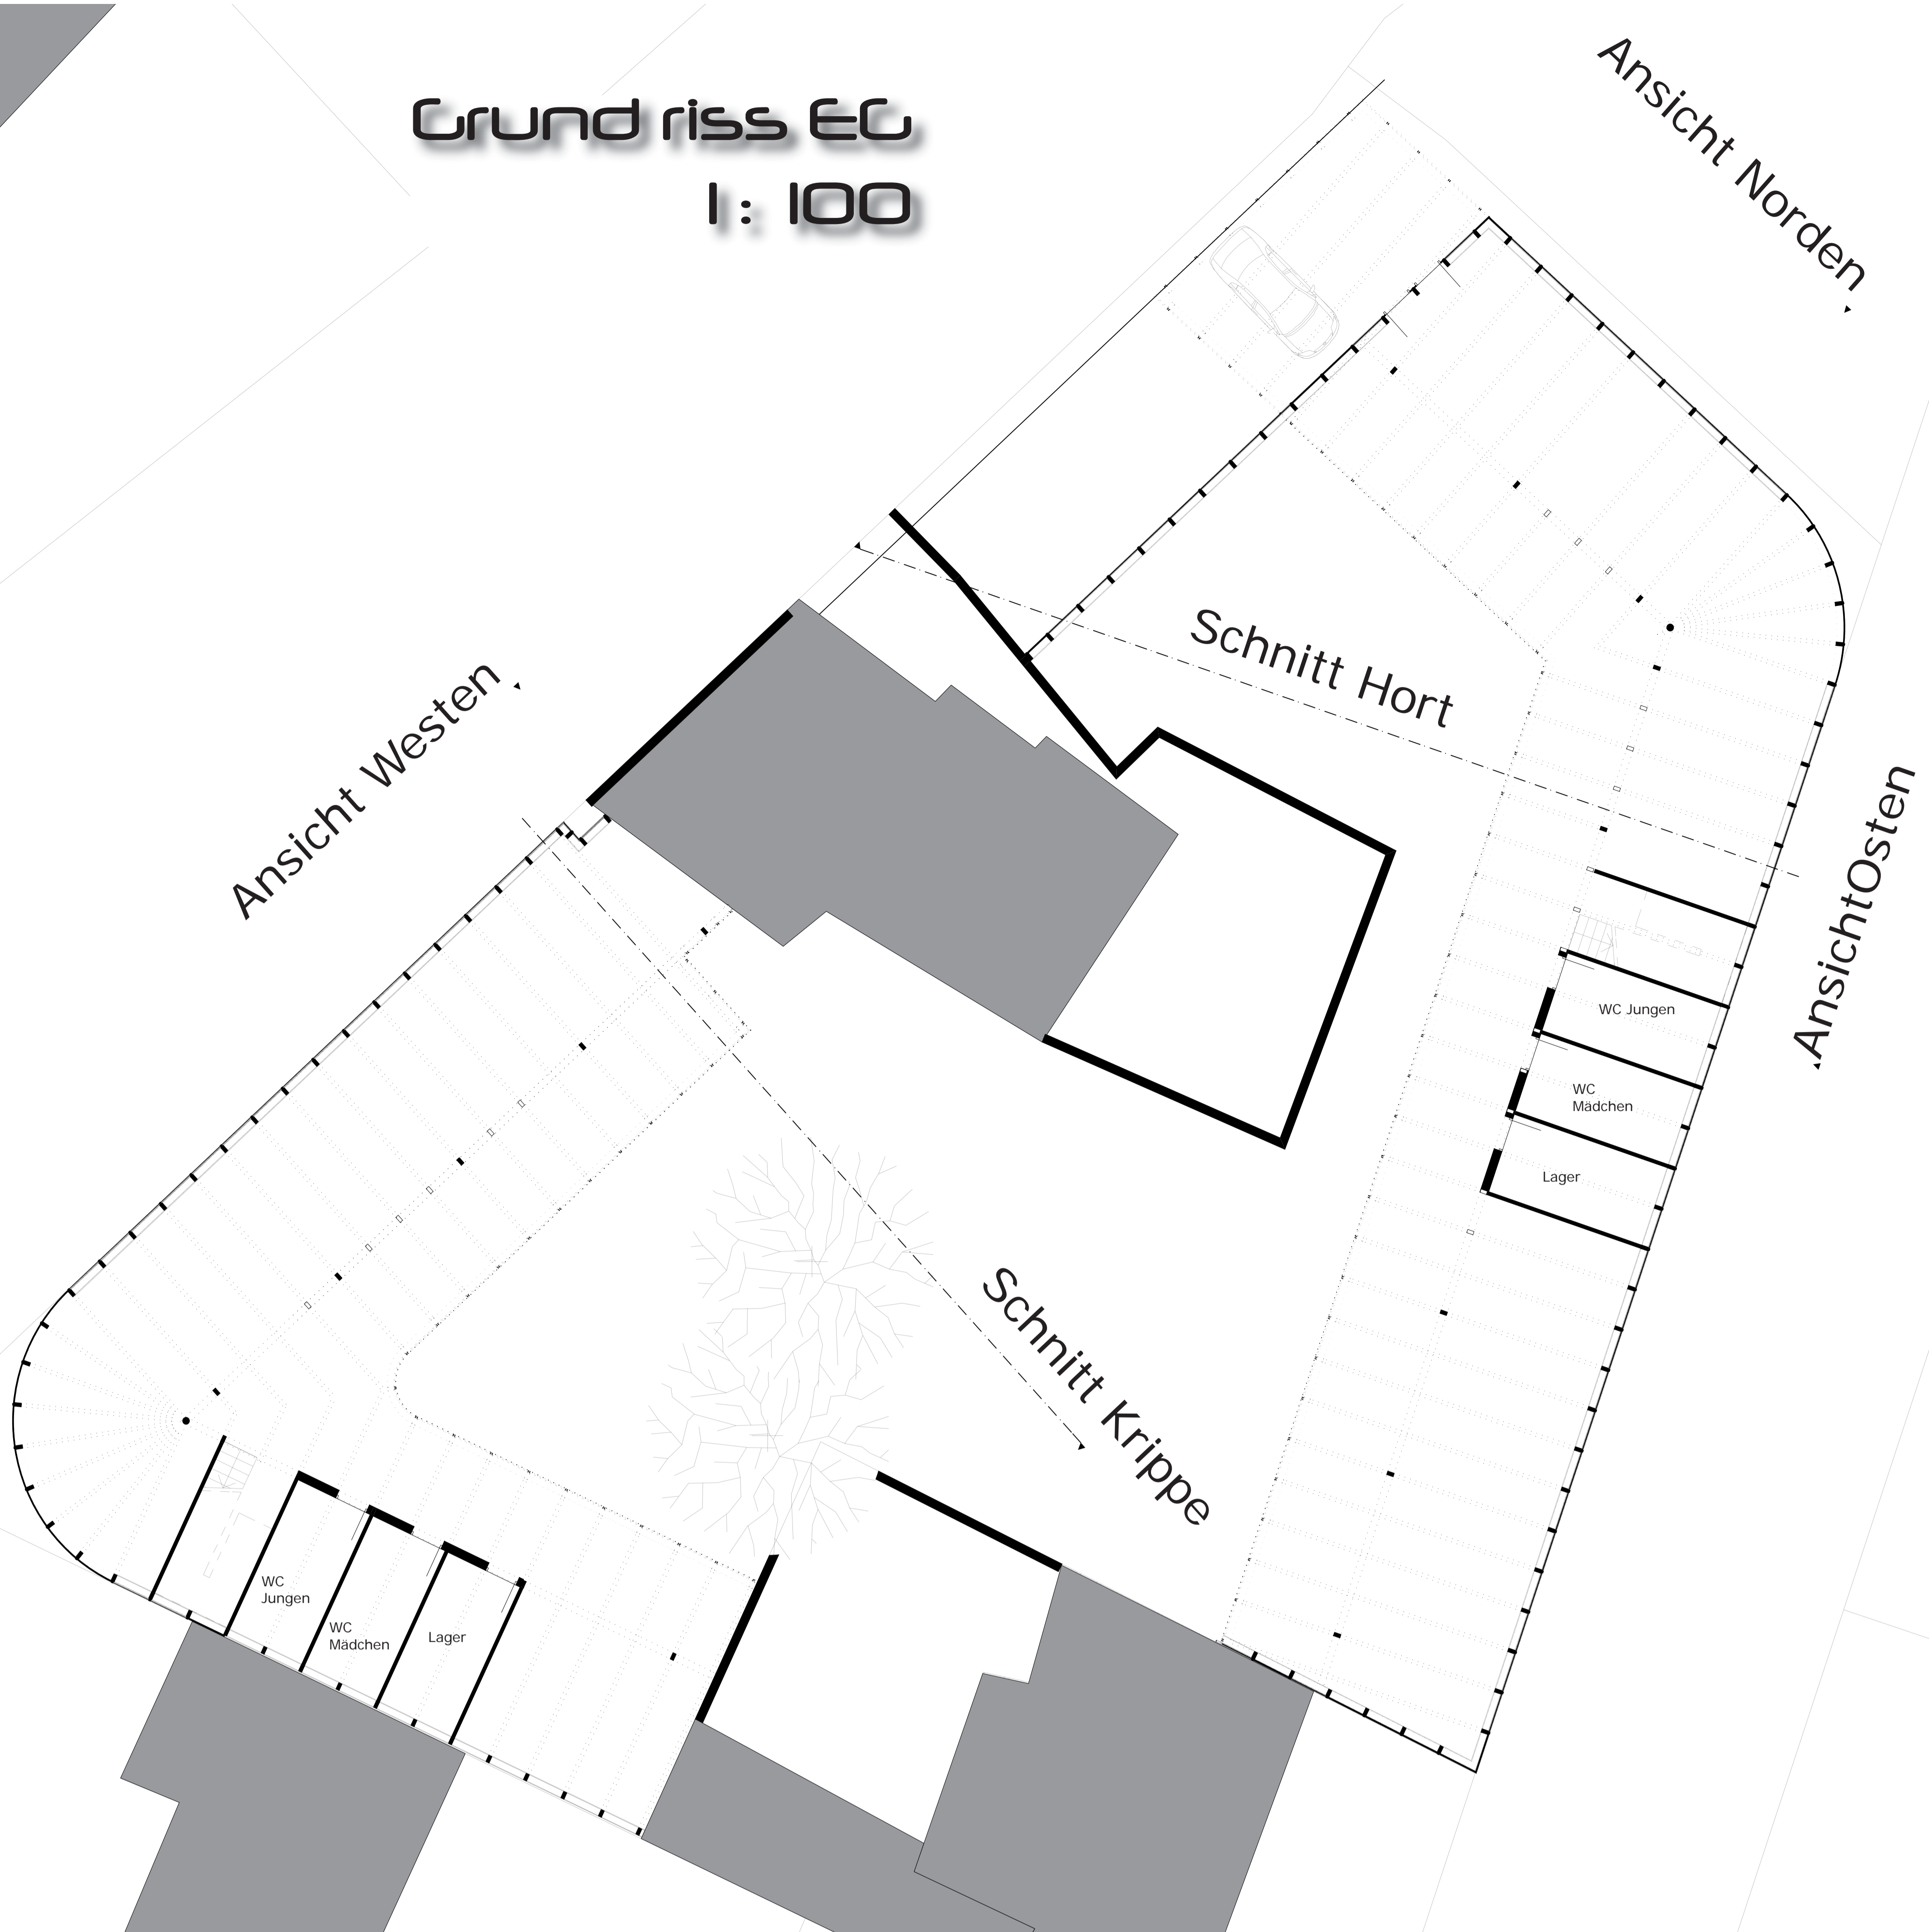

# Grundriss OG 1:100




# Kindertagesstätte mit Krippe und Hort

Eine Arbeit von  
Thorsten Sklarek - 98 66 74 -

Ansicht Osten




Ansicht Westen

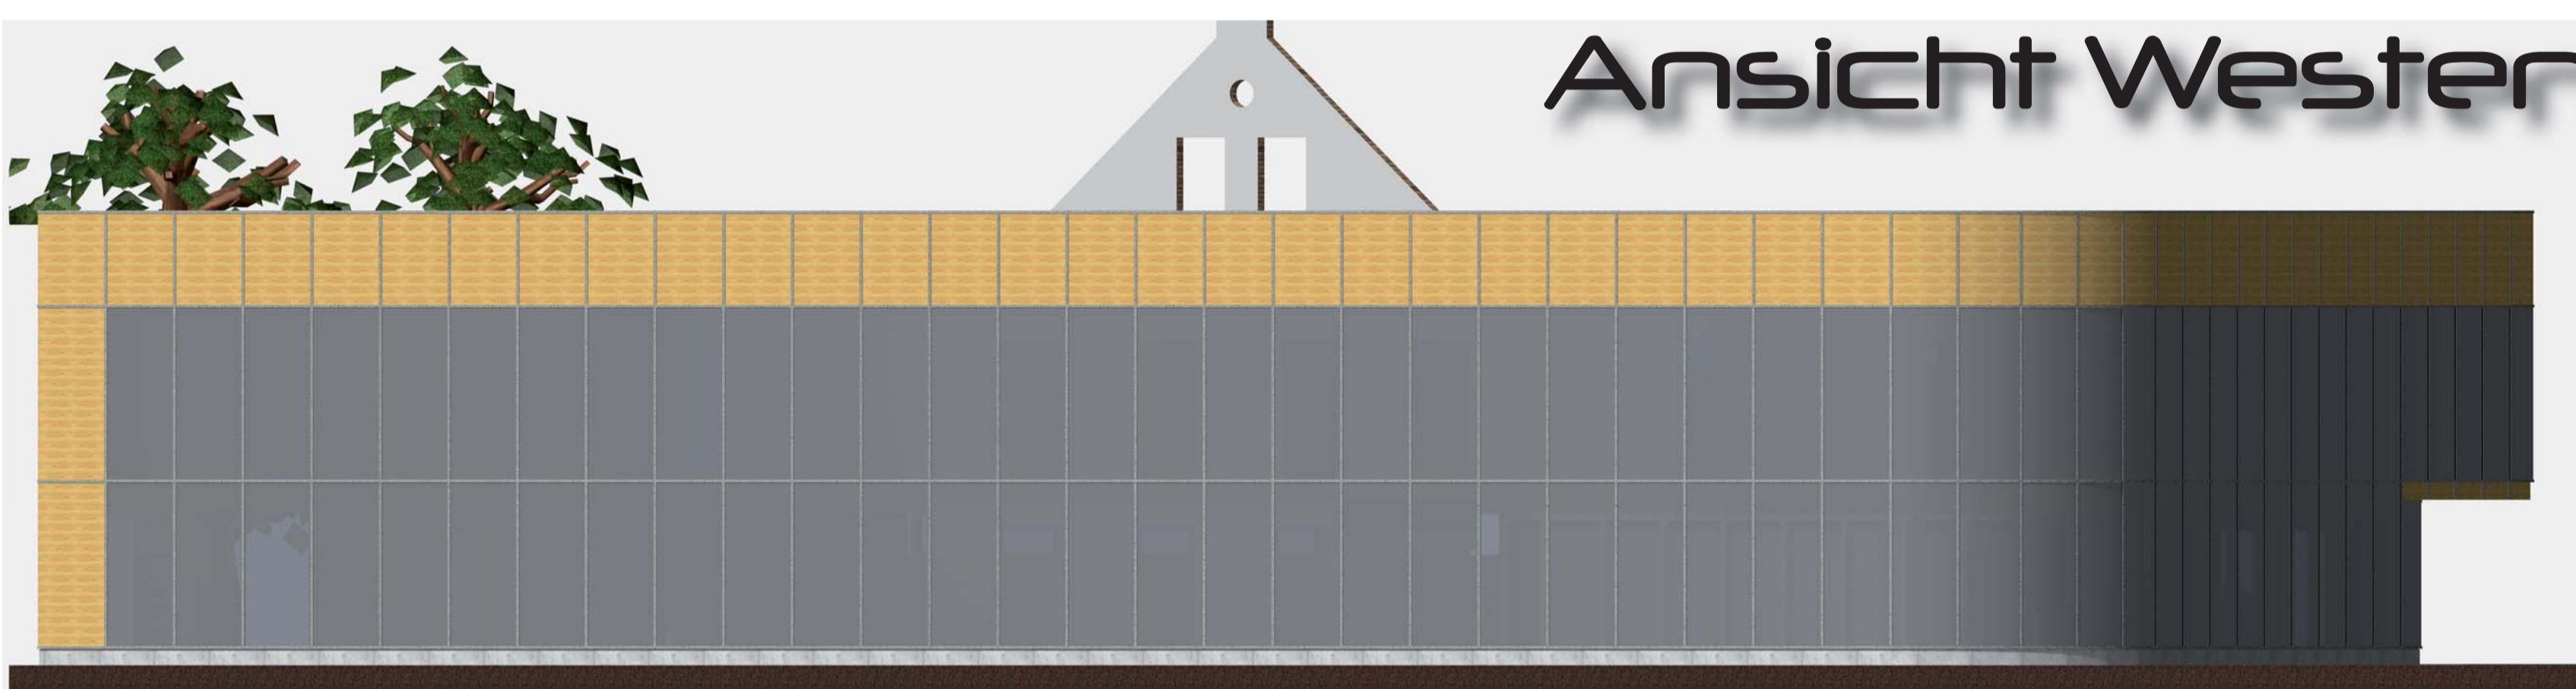


Ansicht Norden



Lageplan 1:500

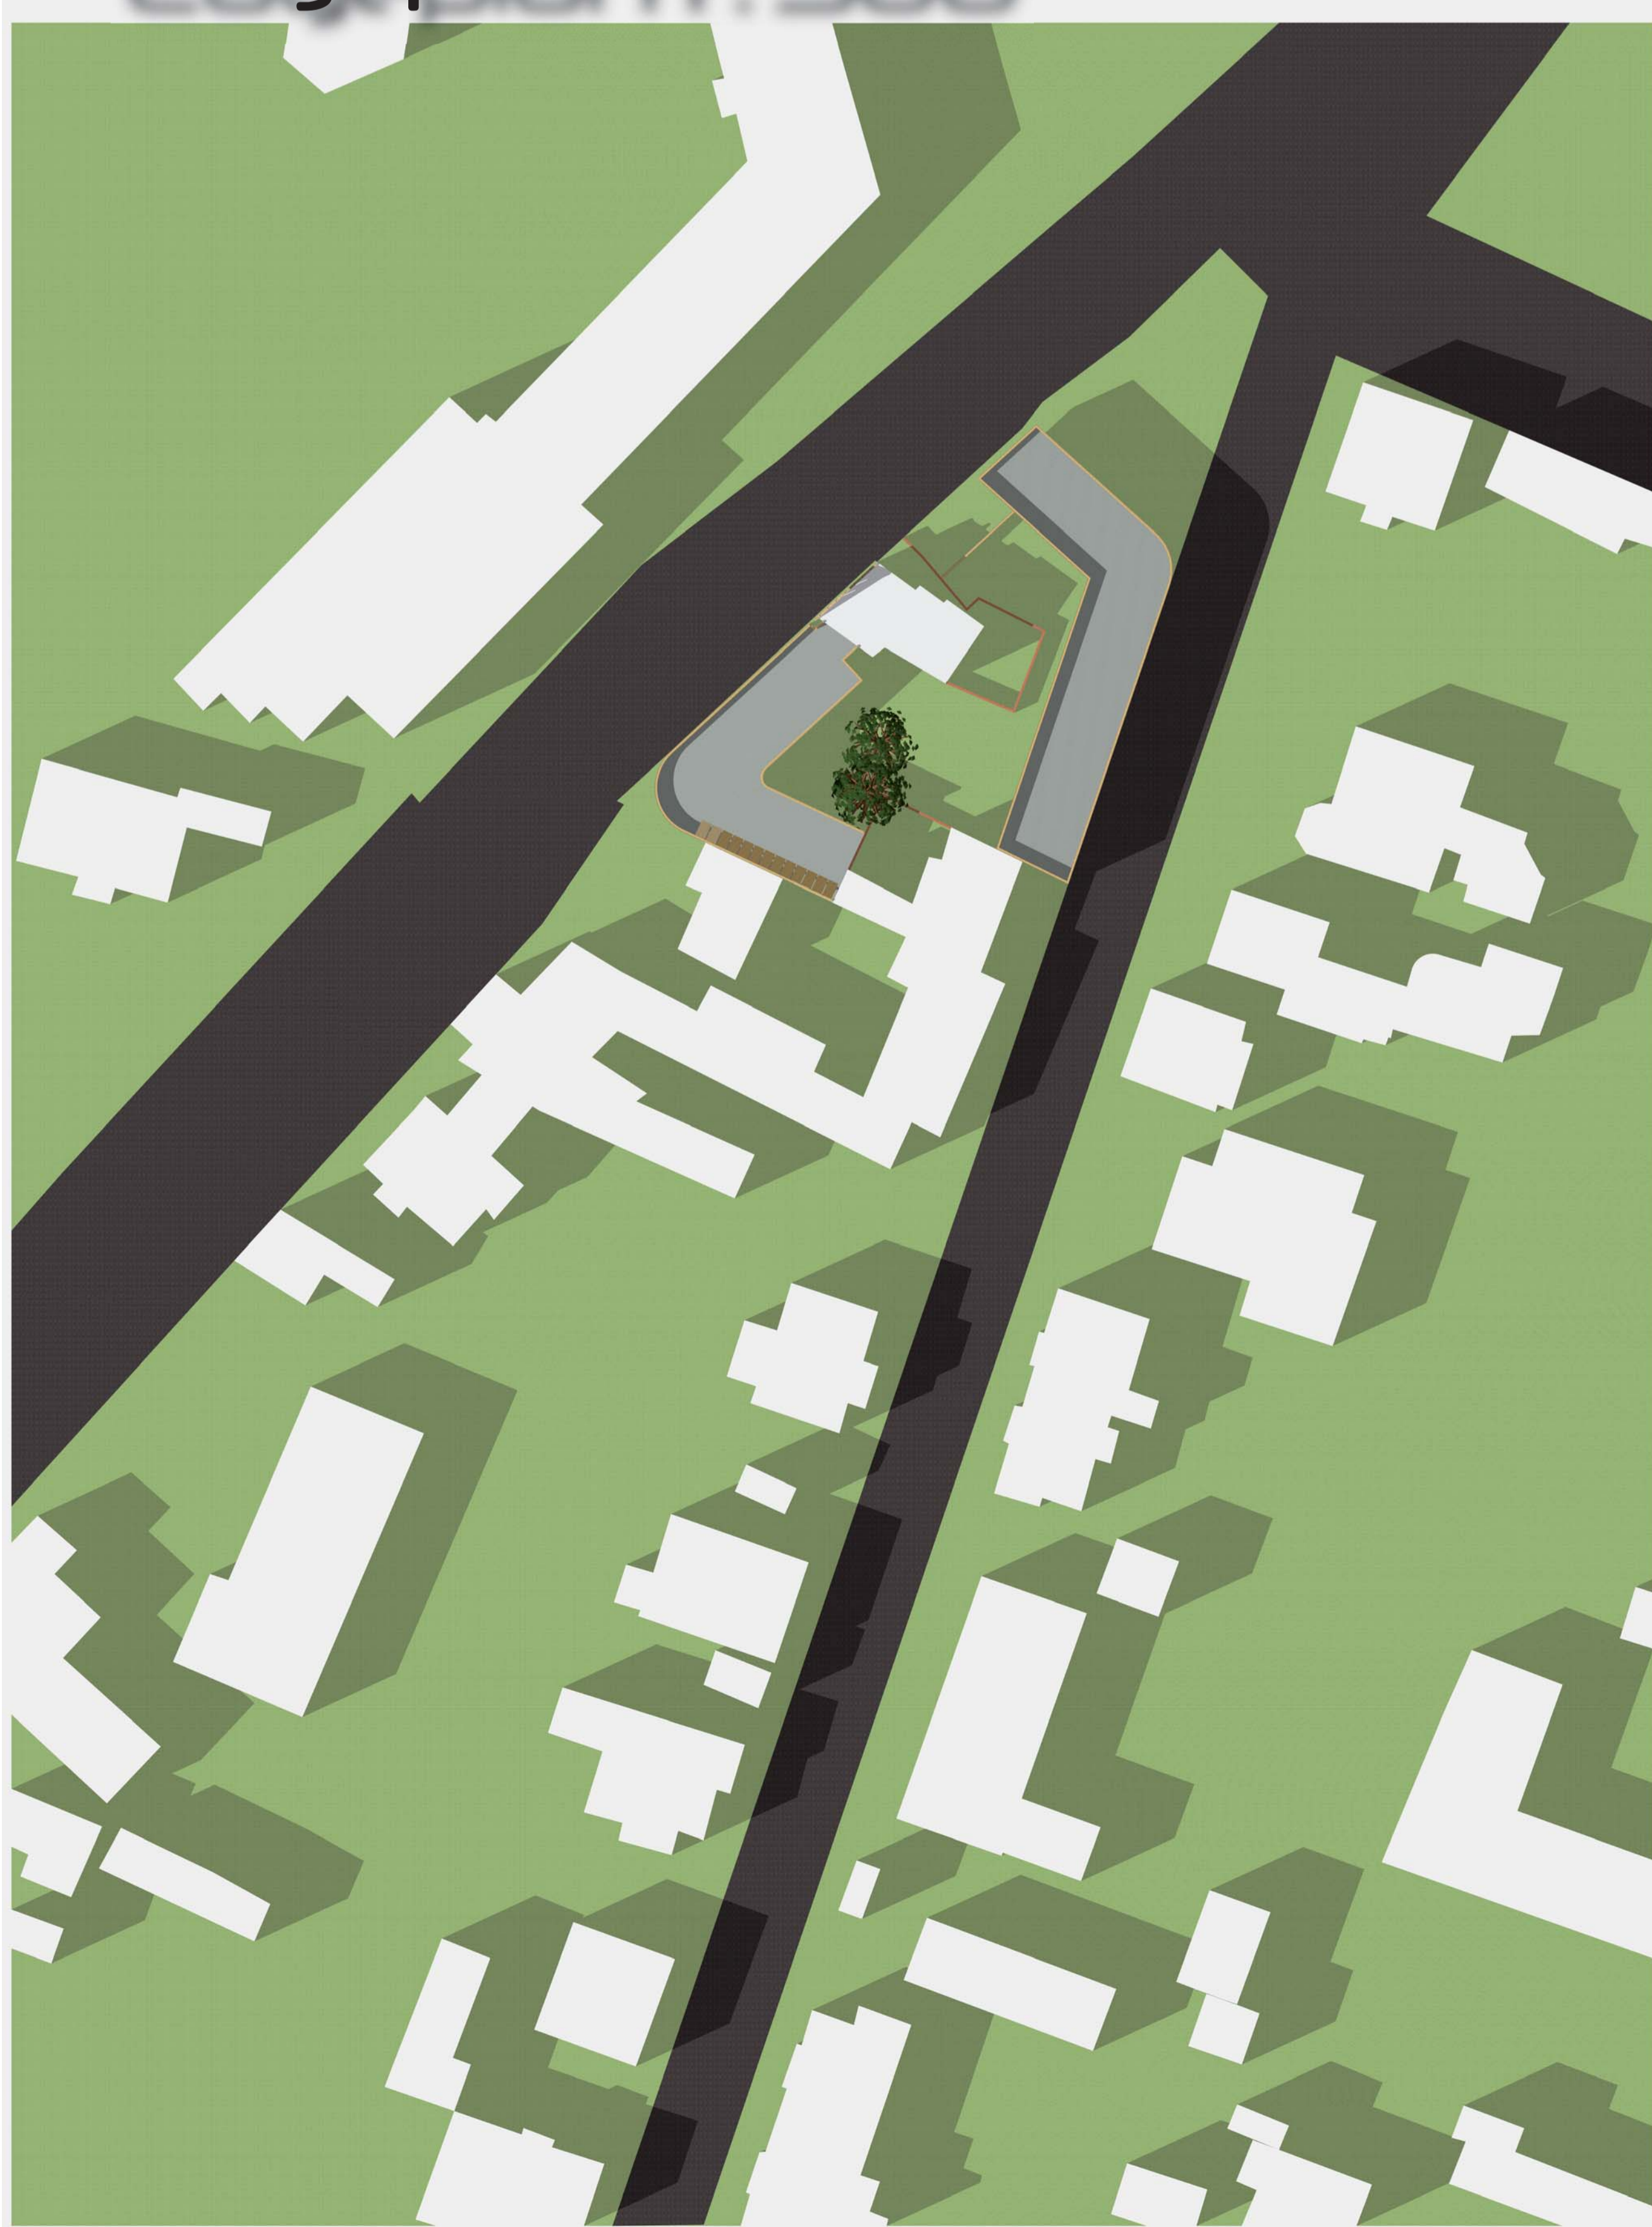

Schnitt Krippe

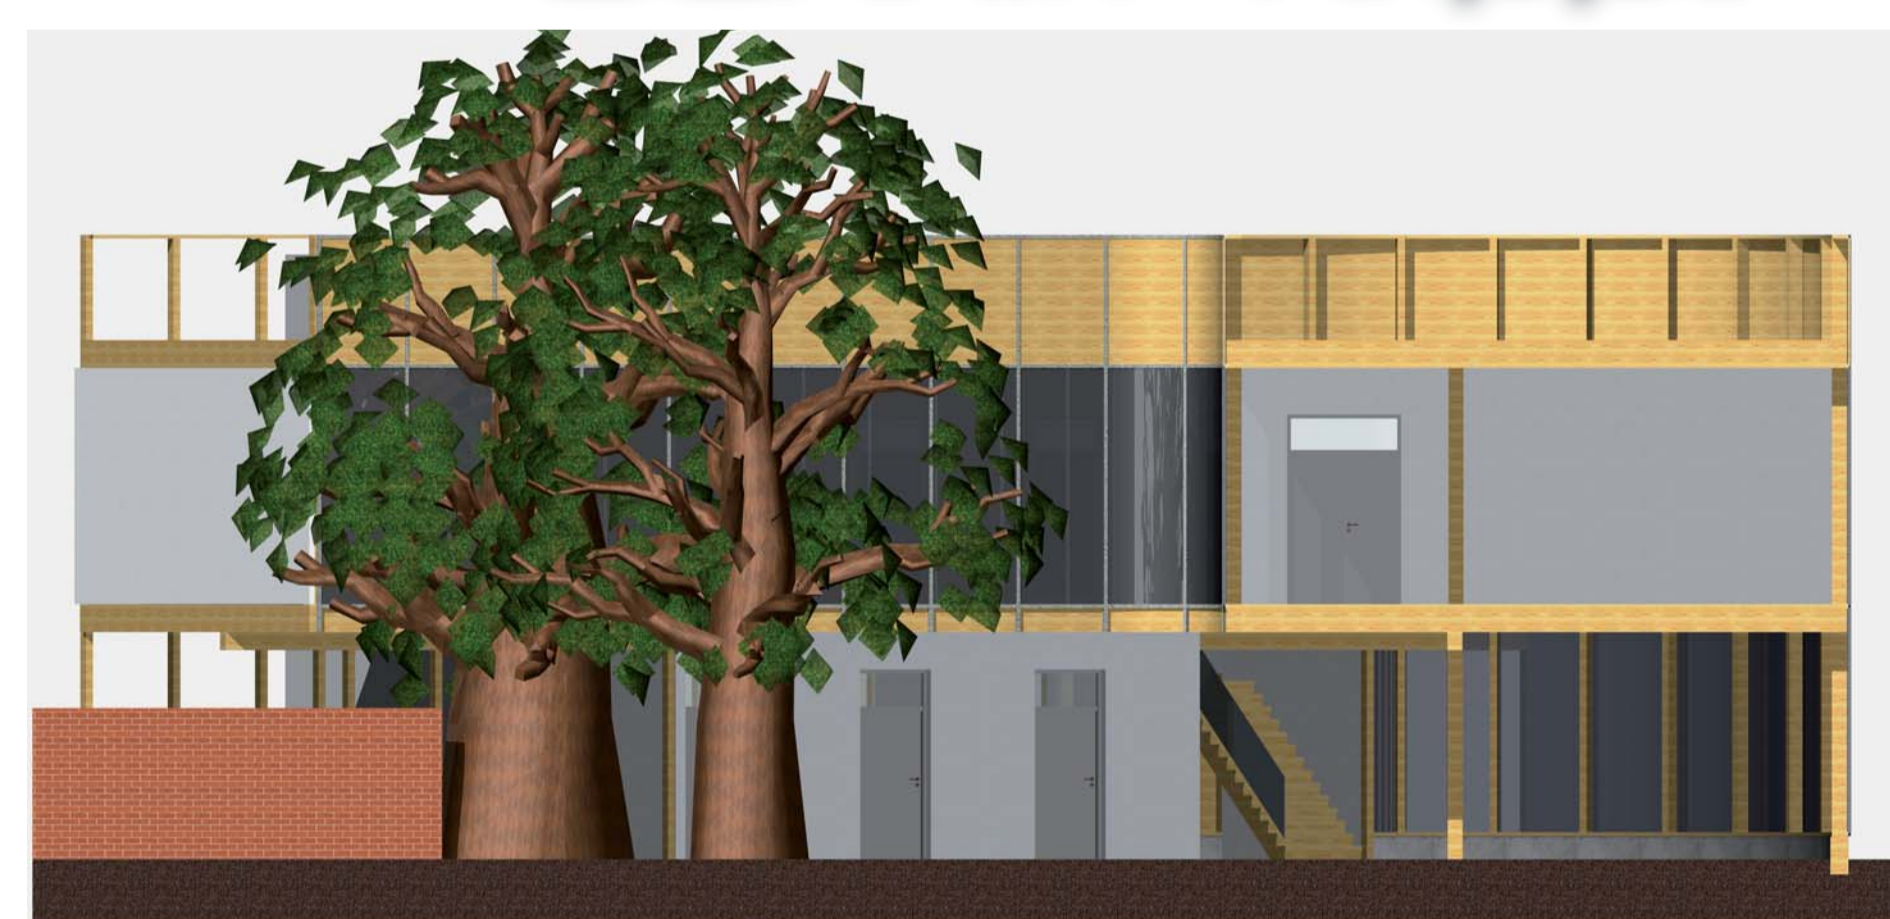

Schnitt Hort



Alle  
Schnitte  
Ansichten  
1:100

Sonnenstudie 6-18 h

